

TABLERO DE DISTRIBUCIÓN SENSORES RED CONTRA INCENDIOS (TS-RCS) 12 CIRCUITOS


ACOMETIDA EN 3x20 A 1x8FT THHN Cu

DESCRIPCION	LAMP	TONOS	RELOJES	OTROS	W (T)	W (N)	W (T)	W (N)	W (T)	W (N)	DESCRIPCION	
SALIDA MONOFASICA 110 V. CTO 1	14	0.5	1N12	7.0	1X10	4	4	1X10	6.5	1N12	5.5	SALIDA MONOFASICA 110 V. CTO 2
SALIDA MONOFASICA 110 V. CTO 3	12	0.5	1N12	6.0	1X10	3	3	1X10	5.0	1N12	5.5	SALIDA MONOFASICA 110 V. CTO 4
SALIDA MONOFASICA 110 V. CTO 5	12	0.5	1N12	6.0	1X10	3	3	1X10	5.0	1N12	5.5	SALIDA MONOFASICA 110 V. CTO 6
RESERVA	500											
RESERVA	500											
RESERVA	500											

POTENCIAS PARCIALES POR FASES: L1 = 513.5 W L2 = 513.5 W L3 = 508 W
 CARGA TOTAL INSTALADA = 2000 W Factor de utilización 100% = 1500 W I (Amp) = 4.16 A
 FASES: 3N'B NEUTRO: 1N'B TIERRA: 1N'B PROTECCION GENERAL: 3x20 A



REPRESENTANTE LEGAL: NESTOR ARCE V. C.C. 19.331.016 BTA DIRECTOR DE PROYECTO:	SECRETARÍA DISTRITAL DE SALUD DE BOGOTÁ ARQ. ALEJANDRO CORTÉS DIRECTOR DE LA DIRECCIÓN DE INFRAESTRUCTURA Y TECNOLOGÍA	EMPRESA RESPONSABLE: CONSORCIO CONSULTORÍA CAPS BOGOTÁ 2018
DISEÑADOR ARQUITECTÓNICO: ARG. FERNANDO BOTERO V. MAT. 2670011631 CND	SUPERVISOR SUBRED INTEGRADA DE SERVICIOS DE SALUD SUR E.S.E. GLORIA LIBIA POLANIA AGUILÓN SUBDIRECTORA OFICINA DE DESARROLLO INSTITUCIONAL	LOCALIZACIÓN CAPS CANDELARIA LA NUEVA EQUIPAMIENTO ESCALA ZONAL AVENIDA CRA. 51 No. 68 SUR CIUDAD BOLÍVAR - BOGOTÁ D.C. CONTRATO No. 143
DISEÑADOR TÉCNICO: ING. ELECTRICISTA FERNANDO A. GUERRERO DURAN MAT. ANSOS - 1070	REFERENTE SUBRED INTEGRADA DE SERVICIOS DE SALUD SUR E.S.E. ING. JUAN CARLOS RAMÍREZ	CONTIENE: SENSORES RED CONTRA INCENDIOS SEMISOTANO.
DIRECTOR INTERVENTORIA ARG. JOHN CORTÉS REVISOR INTERVENTORIA ING. ELÉCTRICO CARLOS RUIZ	FECHA: OCTUBRE - 2019 ESCALA: 1 _____ 100 PLANO No.: EL 27 DE 29	

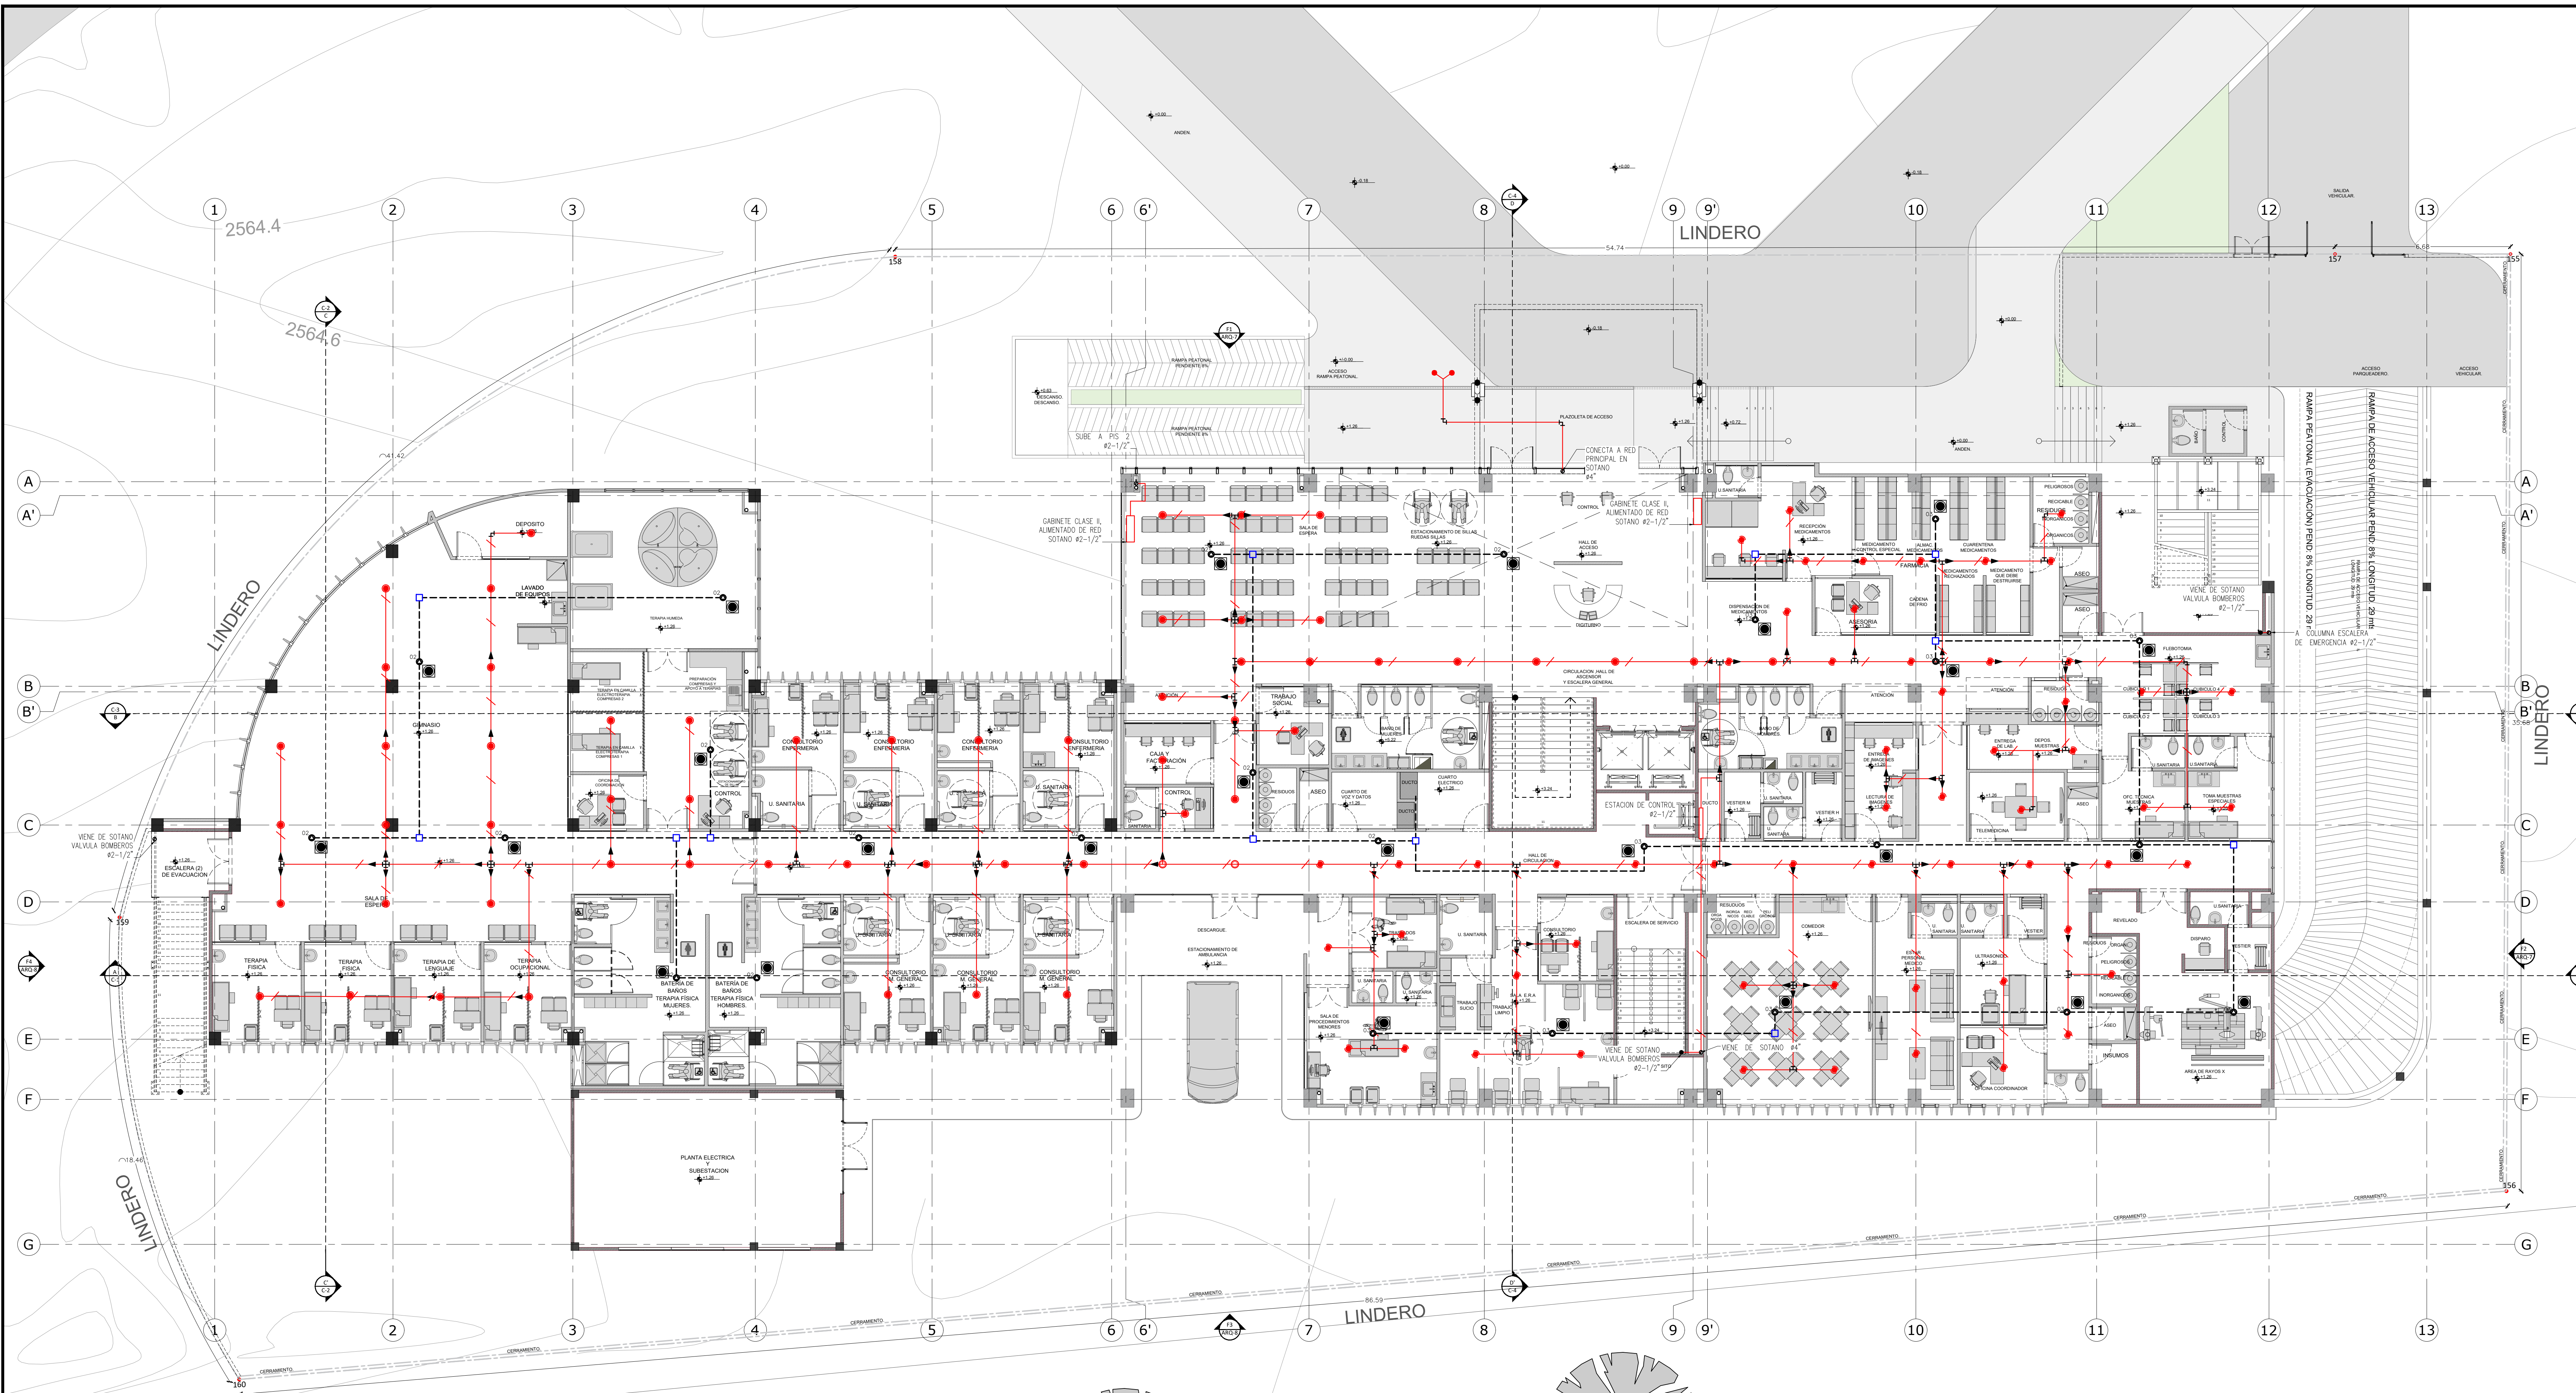


E-28 **CIRCUITO RED CONTRA INCENDIOS PISO 1**
Escala 1:100

CONVENCIONES

DIBUJO	DESCRIPCION	DIBUJO	DESCRIPCION
	ASPERSOR		CODO 90 PVC PRESION
	GABINETE CONTRA INCENDIOS		CODO 45 PVC PRESION
	RED HIDRAULICA CONTRA INCEDIOS POR TECHO		TEE PVC PRESION
	SALIDA ELECTRICA		REGISTRO HG
	CIRCUITOS RED ELECTRICA		REDUCCION PVC PRESION
	CAJA DE PASO DE 10*10		SUBE O BAJA
	SENSOR DETECTOR DE HUMO		SIAMESA
			APOYO DE TUBERIA

REPRESENTANTE LEGAL: NESTOR ARCE V. C.C. 19.331.016 BTA DIRECTOR DE PROYECTO:	SECRETARÍA DISTRITAL DE SALUD DE BOGOTÁ ARQ. ALEJANDRO CORTÉS DIRECTOR DE LA DIRECCIÓN DE INFRAESTRUCTURA Y TECNOLOGÍA	EMPRESA RESPONSABLE: CONSORCIO CONSULTORÍA CAPS BOGOTÁ 2018
DISEÑADOR ARQUITECTÓNICO: ARG. FERNANDO BOTERO V. MAT. 2670011831 CND	SUPERVISOR SUBRED INTEGRADA DE SERVICIOS DE SALUD SUR E.S.E. GLORIA LIBIA POLIANA AGUILÓN SUBDIRECTORA OFICINA DE DESARROLLO INSTITUCIONAL	LOCALIZACIÓN CAPS CANDELARIA LA NUEVA EQUIPAMIENTO ESCALA ZONAL AVENIDA CRA. 51 No. 68 SUR CIUDAD BOLÍVAR - BOGOTÁ D.C. CONTRATO No. 143
DISEÑADOR TÉCNICO: ARG. NESTOR ARCE V. MAT. 26700 - 16738 CND	REFERENTE SUBRED INTEGRADA DE SERVICIOS DE SALUD SUR E.S.E. ING. JUAN CARLOS RAMÍREZ	CONTIENE: SENSORES RED CONTRA INCENDIOS PISO 1
DIRECTOR INTERVENTORIA ARG. JOHN CORTÉS REVISOR INTERVENTORIA	ING. ELECTRICISTA FERNANDO A. GUERRERO DURAN MAT. ANS29 - 1079	FECHA: OCTUBRE - 2019 ESCALA: 1 = 100
ING. ELECTRICISTA CARLOS RUIZ	PLANO No. EL 28 DE 29	

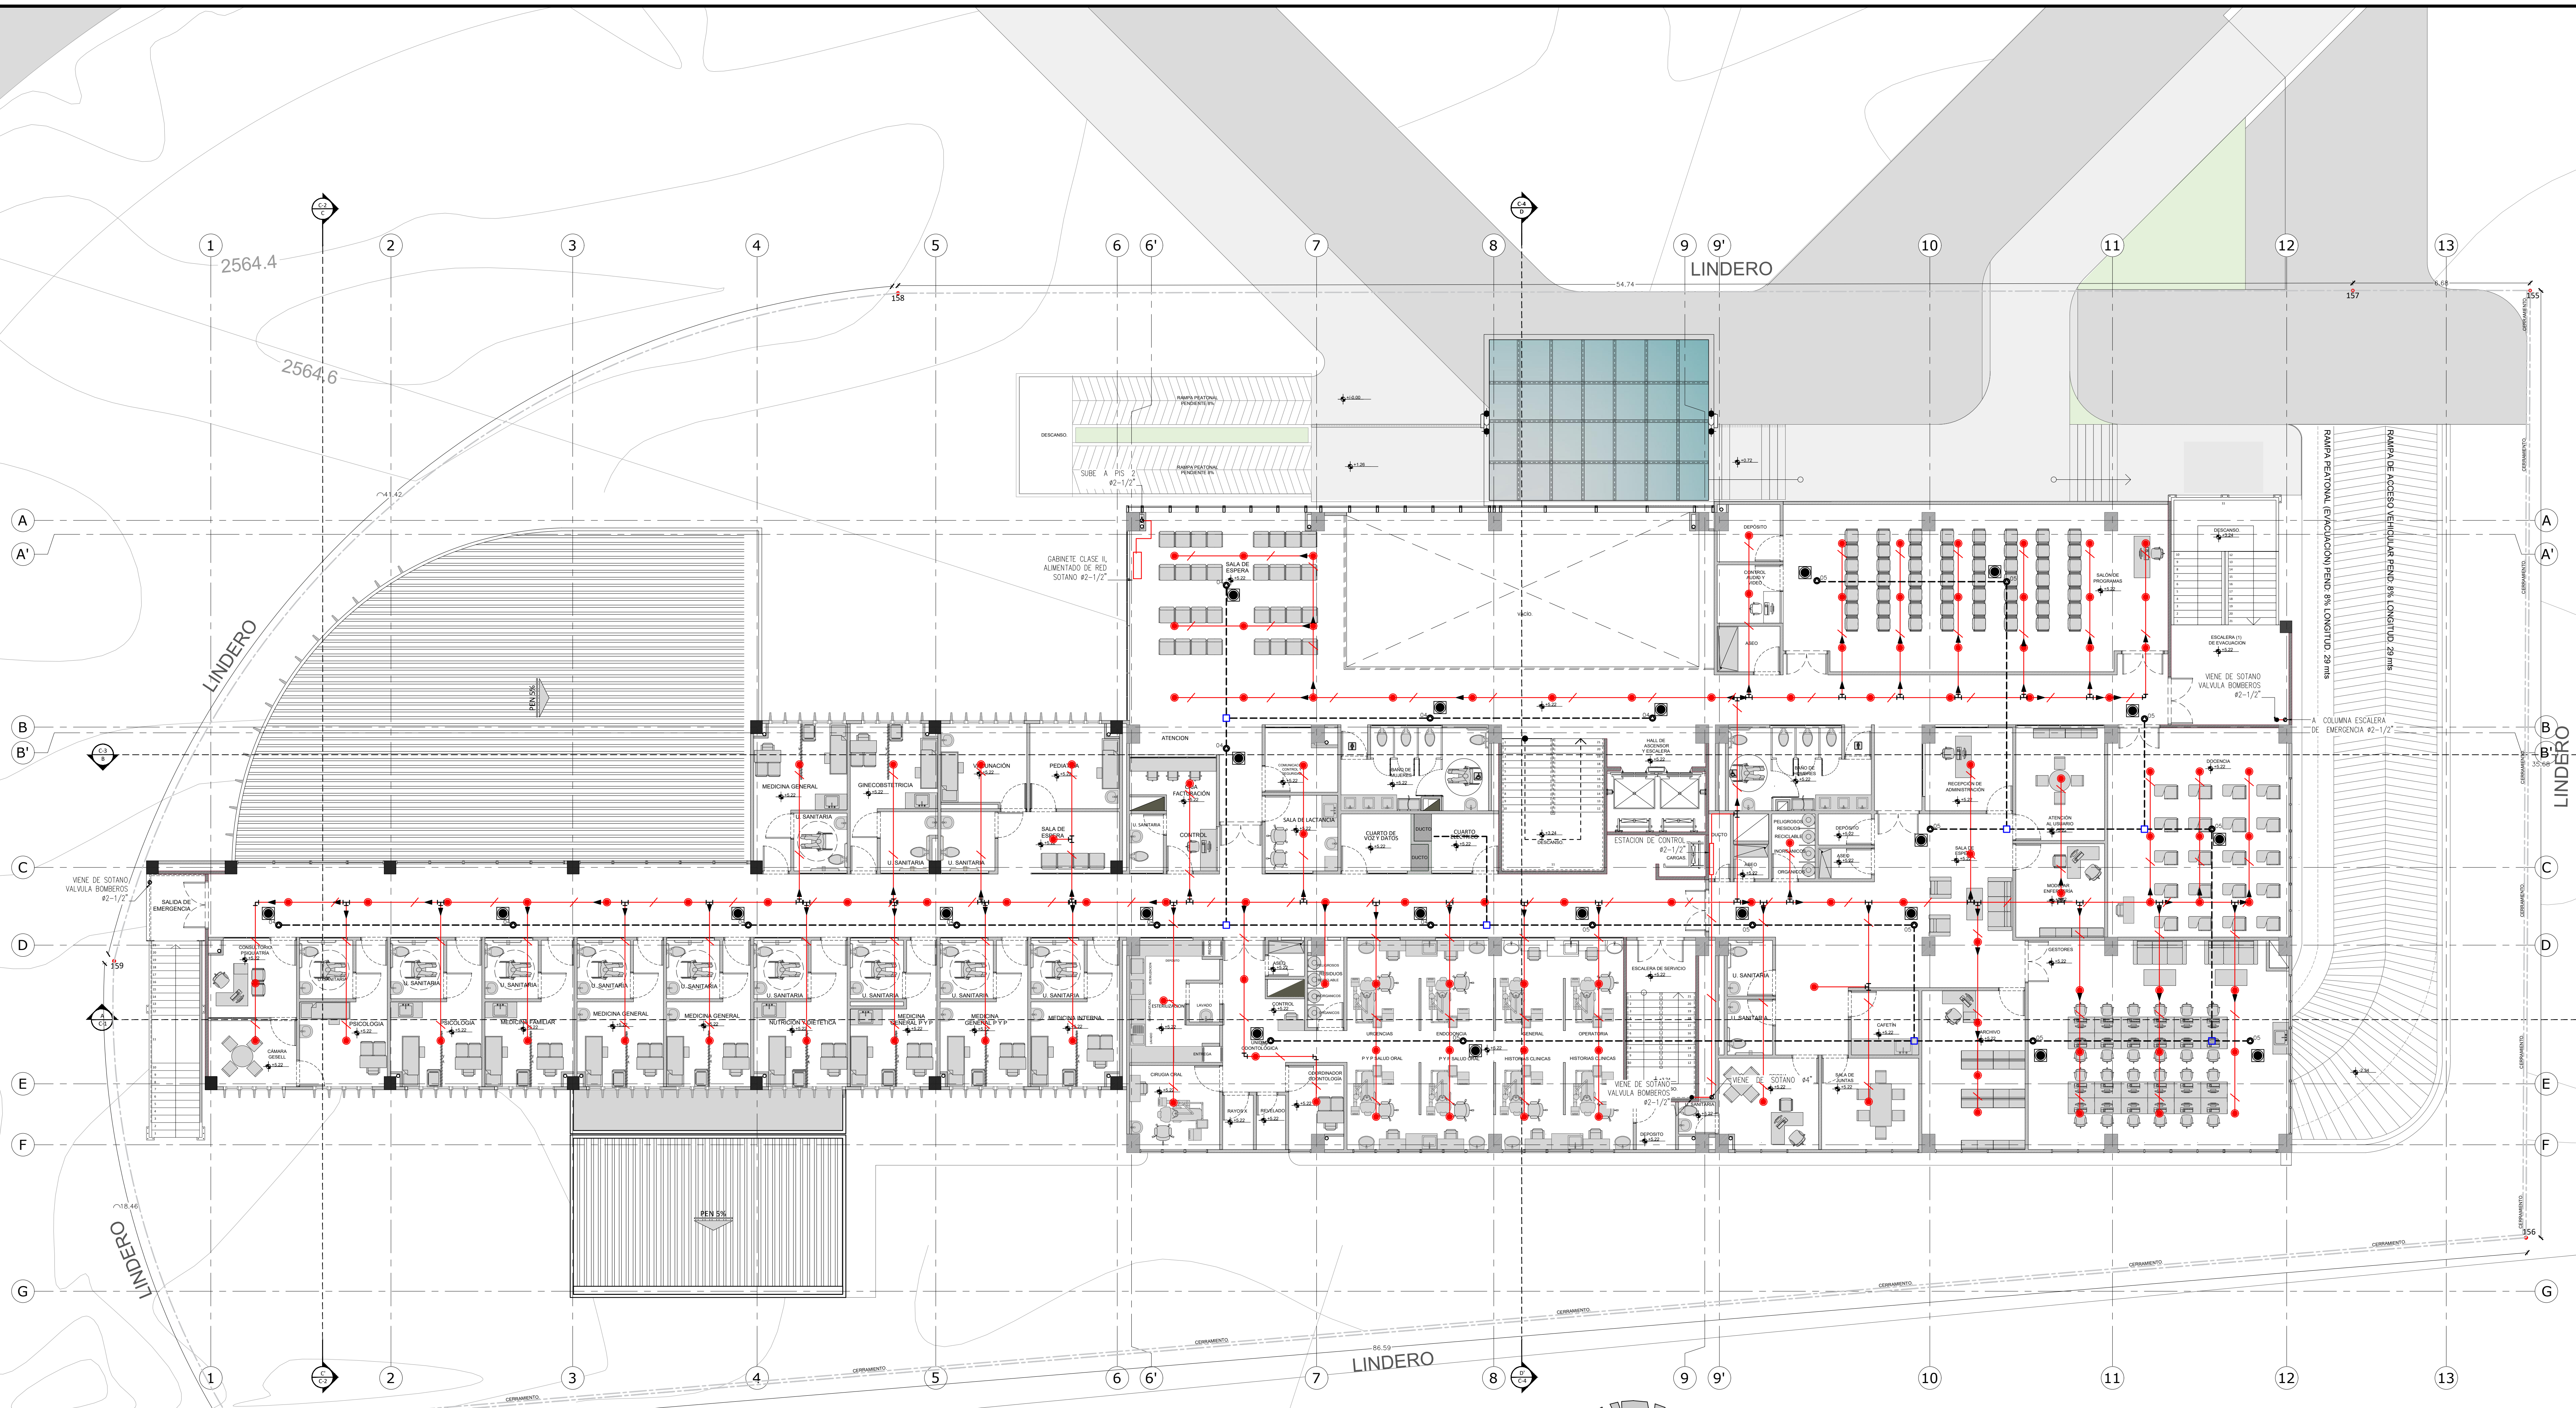

E-29 **CIRCUITO RED CONTRA INCENDIOS PISO 2**
Escala 1:100

CONVENCIONES

DIBUJO	DESCRIPCION	DIBUJO	DESCRIPCION
	ASPERSOR		CODO 90 PVC PRESION
	GABINETE CONTRA INCENDIOS		CODO 45 PVC PRESION
	RED HIDRAULICA CONTRA INCEDIOS POR TECHO		TEE PVC PRESION
	SALIDA ELECTRICA		REGISTRO HG
	CIRCUITOS RED ELECTRICA		REDUCCION PVC PRESION
	CAJA DE PASO DE 10*10		SUBE O BAJA
	SENSOR DETECTOR DE HUMO		SIAMESA
			APOYO DE TUBERIA

<p>REPRESENTANTE LEGAL: NESTOR ARCE V. C.C. 19.331.016 BTA DIRECTOR DE PROYECTO: ARG. FERNANDO BOTERO V. MAT. 2670011831 CND DISEÑADOR ARQUITECTONICO: ARG. NESTOR ARCE V. MAT. 26700 - 16738 CND DISEÑADOR TECNICO: ING. ELECTRICISTA FERNANDO A. GUERRERO DURAN. MAT. ANSOS - 1079</p>	<p>SECRETARIA DISTRITAL DE SALUD DE BOGOTA ARG. ALEJANDRO CORTES DIRECTOR DE LA DIRECCION DE INFRAESTRUCTURA Y TECNOLOGIA SUPERVISOR SUBRED INTEGRADA DE SERVICIOS DE SALUD SUR E.S.E. GLORIA LIBIA POLANIA AGUILON SUBDIRECTORA OFICINA DE DESARROLLO INSTITUCIONAL REFERENTE SUBRED INTEGRADA DE SERVICIOS DE SALUD SUR E.S.E. ING. JUAN CARLOS RAMIREZ</p>	<p>EMPRESA RESPONSABLE: CONSORCIO CONSULTORIA CAPS BOGOTA 2018 LOCALIZACION CAPS CANDELARIA LA NUEVA EQUIPAMIENTO ESCALA ZONAL AVENIDA CRA. 51 No. 68 SUR CIUDAD BOLIVAR - BOGOTA D.C. CONTRATO No. 143</p>
<p>DIRECTOR INTERVENTORIA ARG. JOHN CORTES REVISOR INTERVENTORIA ING. ELECTRICISTA CARLOS RUIZ</p>	<p>FECHA: OCTUBRE - 2019 ESCALA: 1 100</p>	<p>CONTIENE: SENSORES RED CONTRA INCENDIOS PISO 2</p>
<p>PLANO No. EL 29 DE 29</p>		